

ZONE	USAGE DOMINANT
R	Résidentiel ou habitation
C	Commerce et service
CI	Commercialo-industriel
I	Industrie
S	Public et institutionnel
REC	Récréation
A	Agricole
F	Forestier
CN	Conservation

LIMITE	
—	Lot
—	Zone
—	Municipale

SECTEUR DE CONTRAINTE

Zones à risques moindres
 Zones à risques élevés
 Zones inondables

Annexe au plan de zonage (zones de contrainte)

Plan 92-048 (voir art. 24.1)
 Plan 92-070 (voir art. 24.1)
 Règlement numéro 2007-103
 Adopté le 10 décembre 2007
 Entré en vigueur le 12 février 2008.

2017-385	18/10/17	CRÉATION ZONE 455-1 CN	M.M.
2017-385	18/10/17	AGRANDISSEMENT ZONE 1015 R ET 1016 R	M.M.
2017-385	18/10/17	CRÉATION ZONE 1019-2 S	M.M.
2017-385	18/10/17	AGRANDISSEMENT ZONE 801 REC	M.M.
2017-385	18/10/17	AGRANDISSEMENT ZONE 802 CI	M.M.
2017-385	18/10/17	AGRANDISSEMENT ZONE 1208 REC	M.M.
2017-385	18/10/17	AGRANDISSEMENT ZONE 324-2 C	M.M.
2017-385	18/10/17	AGRANDISSEMENT ZONE 408 I	M.M.
2017-385	18/10/17	AGRANDISSEMENT ZONE 360 REC ET 361 C	M.M.
2017-385	18/10/17	AGRANDISSEMENT ZONE 178 CN	M.M.
2016-373	05/01/17	AGRANDISSEMENT ZONE 2007-1 CI	M.M.
2016-345	14/12/16	AGRANDISSEMENT ZONE 410 F	M.M.
2016-363	14/12/16	AGRANDISSEMENT ZONE 735 CI	M.M.
2016-347	14/12/16	AGRANDISSEMENT ZONE 627-1 R	M.M.
2016-350	03/05/16	CRÉATION DE NOUVELLES ZONES POUR LE P.P.U.	M.M.
2015-338	14/03/16	CRÉATION ZONE INSTITUTIONNELLE 943 S	M.M.
2015-332	24/02/16	AGRANDISSEMENT ZONE 3028 F	M.M.
2015-330	24/02/16	AGRANDISSEMENT ZONE 3027 REC	M.M.
2015-328	24/02/16	AGRANDISSEMENT ZONE 940 CI	M.M.
2015-326	24/02/16	AGRANDISSEMENT ZONE 400 I	M.M.
2015-324	24/02/16	AGRANDISSEMENT ZONE 503 C	M.M.
2015-311	10/03/15	AGRANDISSEMENT ZONE 502-1 REC	M.M.
2015-309	10/03/15	CRÉATION ZONE 1030-1 CI	M.M.
2014-309	12/01/15	AGRANDISSEMENT ZONE 613 C	M.M.
2014-302	12/01/15	CRÉATION ZONE 3001-1 F	M.M.
2014-300	12/01/15	AGRANDISSEMENT ZONE 2022-3 R	M.M.
2014-295	12/01/15	AGRANDISSEMENT ZONE 748 C	M.M.
2014-288	12/01/15	CORRECTION ZONE INONDABLE GALLIX	M.M.
2013-285	12/01/15	CRÉATION ZONE 814-1 C	M.M.
2013-282	05/12/13	CRÉATION ZONE 404-11	M.M.
2013-278	05/12/13	CRÉATION ZONE 846-1R	M.M.
2013-276	05/12/13	CRÉATION ZONES 824-2R A 924-9R, 924-1S ET 932-1R	M.M.
2012-259	29/01/13	AGRANDISSEMENT ZONE 528-C ET 503-1C	M.M.
2012-256	29/01/13	CRÉATION ZONE 938-1 CI	M.M.
2012-254	29/01/13	CRÉATION ZONE 935-1 C	M.M.
2012-252	29/01/13	AGRANDISSEMENT ZONE 3008 R	M.M.
2012-240	29/01/13	AGRANDISSEMENT ZONE 323 R	M.M.
2012-237	29/01/13	AGRANDISSEMENT ZONE 927 S	M.M.
2011-229	28/01/12	CRÉATION ZONE 3041-1 I	M.T.
2011-227	28/01/12	CRÉATION ZONE 505 C	M.T.
2011-222	28/01/12	MODIFICATION ZONE 524 R ET 528 C	M.T.
2011-214	28/01/12	CRÉATION ZONE 3017-6 F	M.T.
2011-213	28/01/12	AGRANDISSEMENT ZONE 1015 R	M.T.
2011-212	28/01/12	AGRANDISSEMENT ZONE 635 R	M.T.
2011-208	28/01/12	CRÉATION ZONE 952-13 R	M.T.
2011-205	28/01/12	CRÉATION ZONE 626-2 C	M.T.
2011-203	28/01/12	CRÉATION ZONE 627-1 R	M.T.
2011-201	28/01/12	CRÉATION ZONE 2022-3 R	M.T.
2011-198	28/01/12	CRÉATION ZONE 502-1 REC	M.T.
2011-197	28/01/12	AGRANDISSEMENT ZONE 453 I	M.T.
2011-194	28/01/12	AGRANDISSEMENT ZONE 363 R	M.T.
2011-182	28/01/12	CRÉATION ZONE 2007-1 CI	M.T.
2010-168	28/01/11	CRÉATION ZONE 328 F	M.T.
2010-166	28/01/11	CRÉATION ZONE 940 CI	M.T.
2009-183	28/01/11	CRÉATION ZONE 324-6C	M.T.
2009-141	24/08/09	AGRAND. ZONE 170-1 R A MÊME 160 S	ROCHE
2009-139	24/08/09	AGRAND. 952-11R & 952-9R CRÉAT. 952-15R	ROCHE
2009-133	23/03/09	AGRAND. ZONE 824 R & DÉPARITION 823 S	ROCHE
2008-122	27/11/08	CRÉATION 4 I	ROCHE
2008-115	17/08/08	AGRAND. 952-3 R & CRÉATION 952-11 R	ROCHE

CORRECTION APRÈS TRAVAUX LE _____ PAR _____ APPROUVÉ _____

CE PLAN FAIT PARTIE INTÉGRANTE DU RÈGLEMENT No ADOPTÉ LE _____

MAIRE : _____ (Ghislain Lévesque)


GREFFIERE : _____ (Valérie Haince)

ROCHE INGENIERIE-COÛTEUR

Roche Inc. Groupe-conseil
 3075, ch. des Quatre-Bourgeois
 Québec (Québec)
 Canada G1H 4Y4
 Téléphone: (418) 654-9800
 Télécopieur: (418) 654-9899
 Site web: www.roche.ca



NOM DU PROJET:
PLAN DE ZONAGE

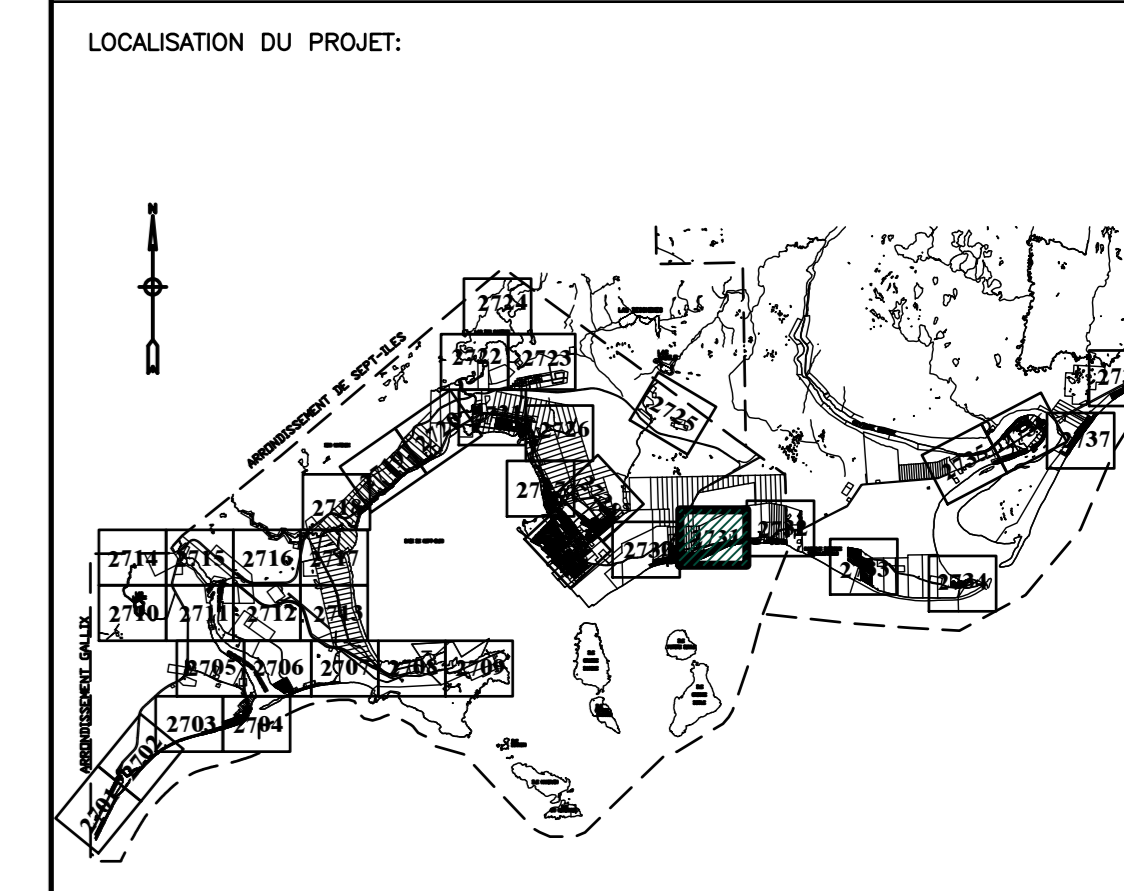

RELEVÉ PAR :	CONCEPTEUR :
DESSINÉ PAR : C. MORIN	VERIFIÉ PAR :
VERIFIÉ PAR :	APPROUVÉ PAR :
DATE :	ECHELLE : 1:5000
RÈGLEMENT No. :	PLAN No. : 2731
CONTRAT No. :	