

ZONE	USAGE DOMINANT
R	Résidentiel ou habitation
C	Commerce et service
CI	Commercial-industriel
I	Industriel
S	Public et institutionnel
REC	Récréation
A	Agricole
F	Forestier
CN	Conservation

LIMITE
— Lot
— Zone
- - - Municipale

SECTEUR DE CONTRAINTE

Zones à risques moindres
 Zones à risques élevés
 Zones inondables

Annexe au plan de zonage (zones de contrainte)
 Plan 92-048 (voir art. 24.1)
 Plan 92-070 (voir art. 24.1)

Règlement numéro 2007-103
 Adopté le 10 décembre 2007
 Entré en vigueur le 12 février 2008.

REV. No.	DATE	NATURE	PAR	APPROUVÉ
17	26-03-2024	MISE À JOUR (1)		M.G.
16	02-06-2023	MISE À JOUR (1)		M.M.
15	13-05-2023	MISE À JOUR (3)		M.M.
14	04-01-2024	MISE À JOUR (3)		M.M.
13	10/10/2023	MISE À JOUR (4)		M.M.
12	25/01/2022	MISE À JOUR (2)		M.M.
11	17/02/2021	MISE À JOUR (2)		M.M.
10	28/02/2020	MISE À JOUR (4)		M.M.
09	2019	MISE À JOUR (1)		M.M.
08	2018	MISE À JOUR (11)		M.M.
07	2016	MISE À JOUR (10)		M.M.
06	2015	MISE À JOUR (8)		M.M.
05	2013	MISE À JOUR (9)		M.M.
04	2012	MISE À JOUR (14)		M.T.
03	2011	MISE À JOUR (3)		M.T.
02	2009	MISE À JOUR (3)		ROCHE
01	2008	MISE À JOUR (2)		ROCHE

CORRECTION APRÈS TRAVAUX LE _____ PAR _____

CE PLAN FAIT PARTIE INTÉGRANTE DU RÈGLEMENT No
 ADOPTÉ LE _____

MAIRE : _____ (Ghislain Lévesque)


GREFFIERE : _____ (Valérie Haince)

Roche Inc. Groupe-consult
 3075, ch. des Quatre-Bourgeois
 Québec (Québec)
 Canada G1W 4Y6
 Téléphone: (418) 654-9600
 Télécopieur: (418) 654-9699
 Site web: www.roke.ca



NOM DU PROJET:
PLAN DE ZONAGE

LOCALISATION DU PROJET:

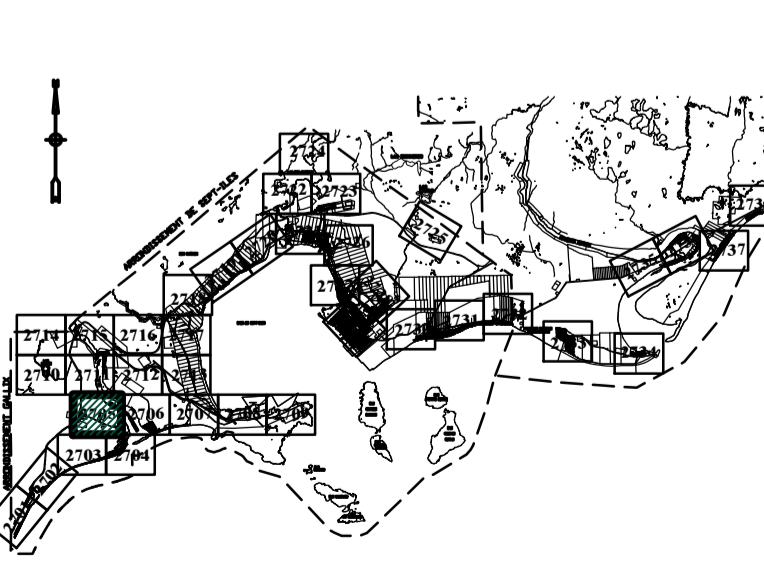

RELEVÉ PAR :	CONCEPTEUR :
DESSINÉ PAR : C. MORIN	VÉRIFIÉ PAR :
VÉRIFIÉ PAR :	APPROUVÉ PAR :
DATE :	ÉCHELLE : 1:5000
RÈGLEMENT No. :	PLAN No. : 2705
CONTRAT No. :	