




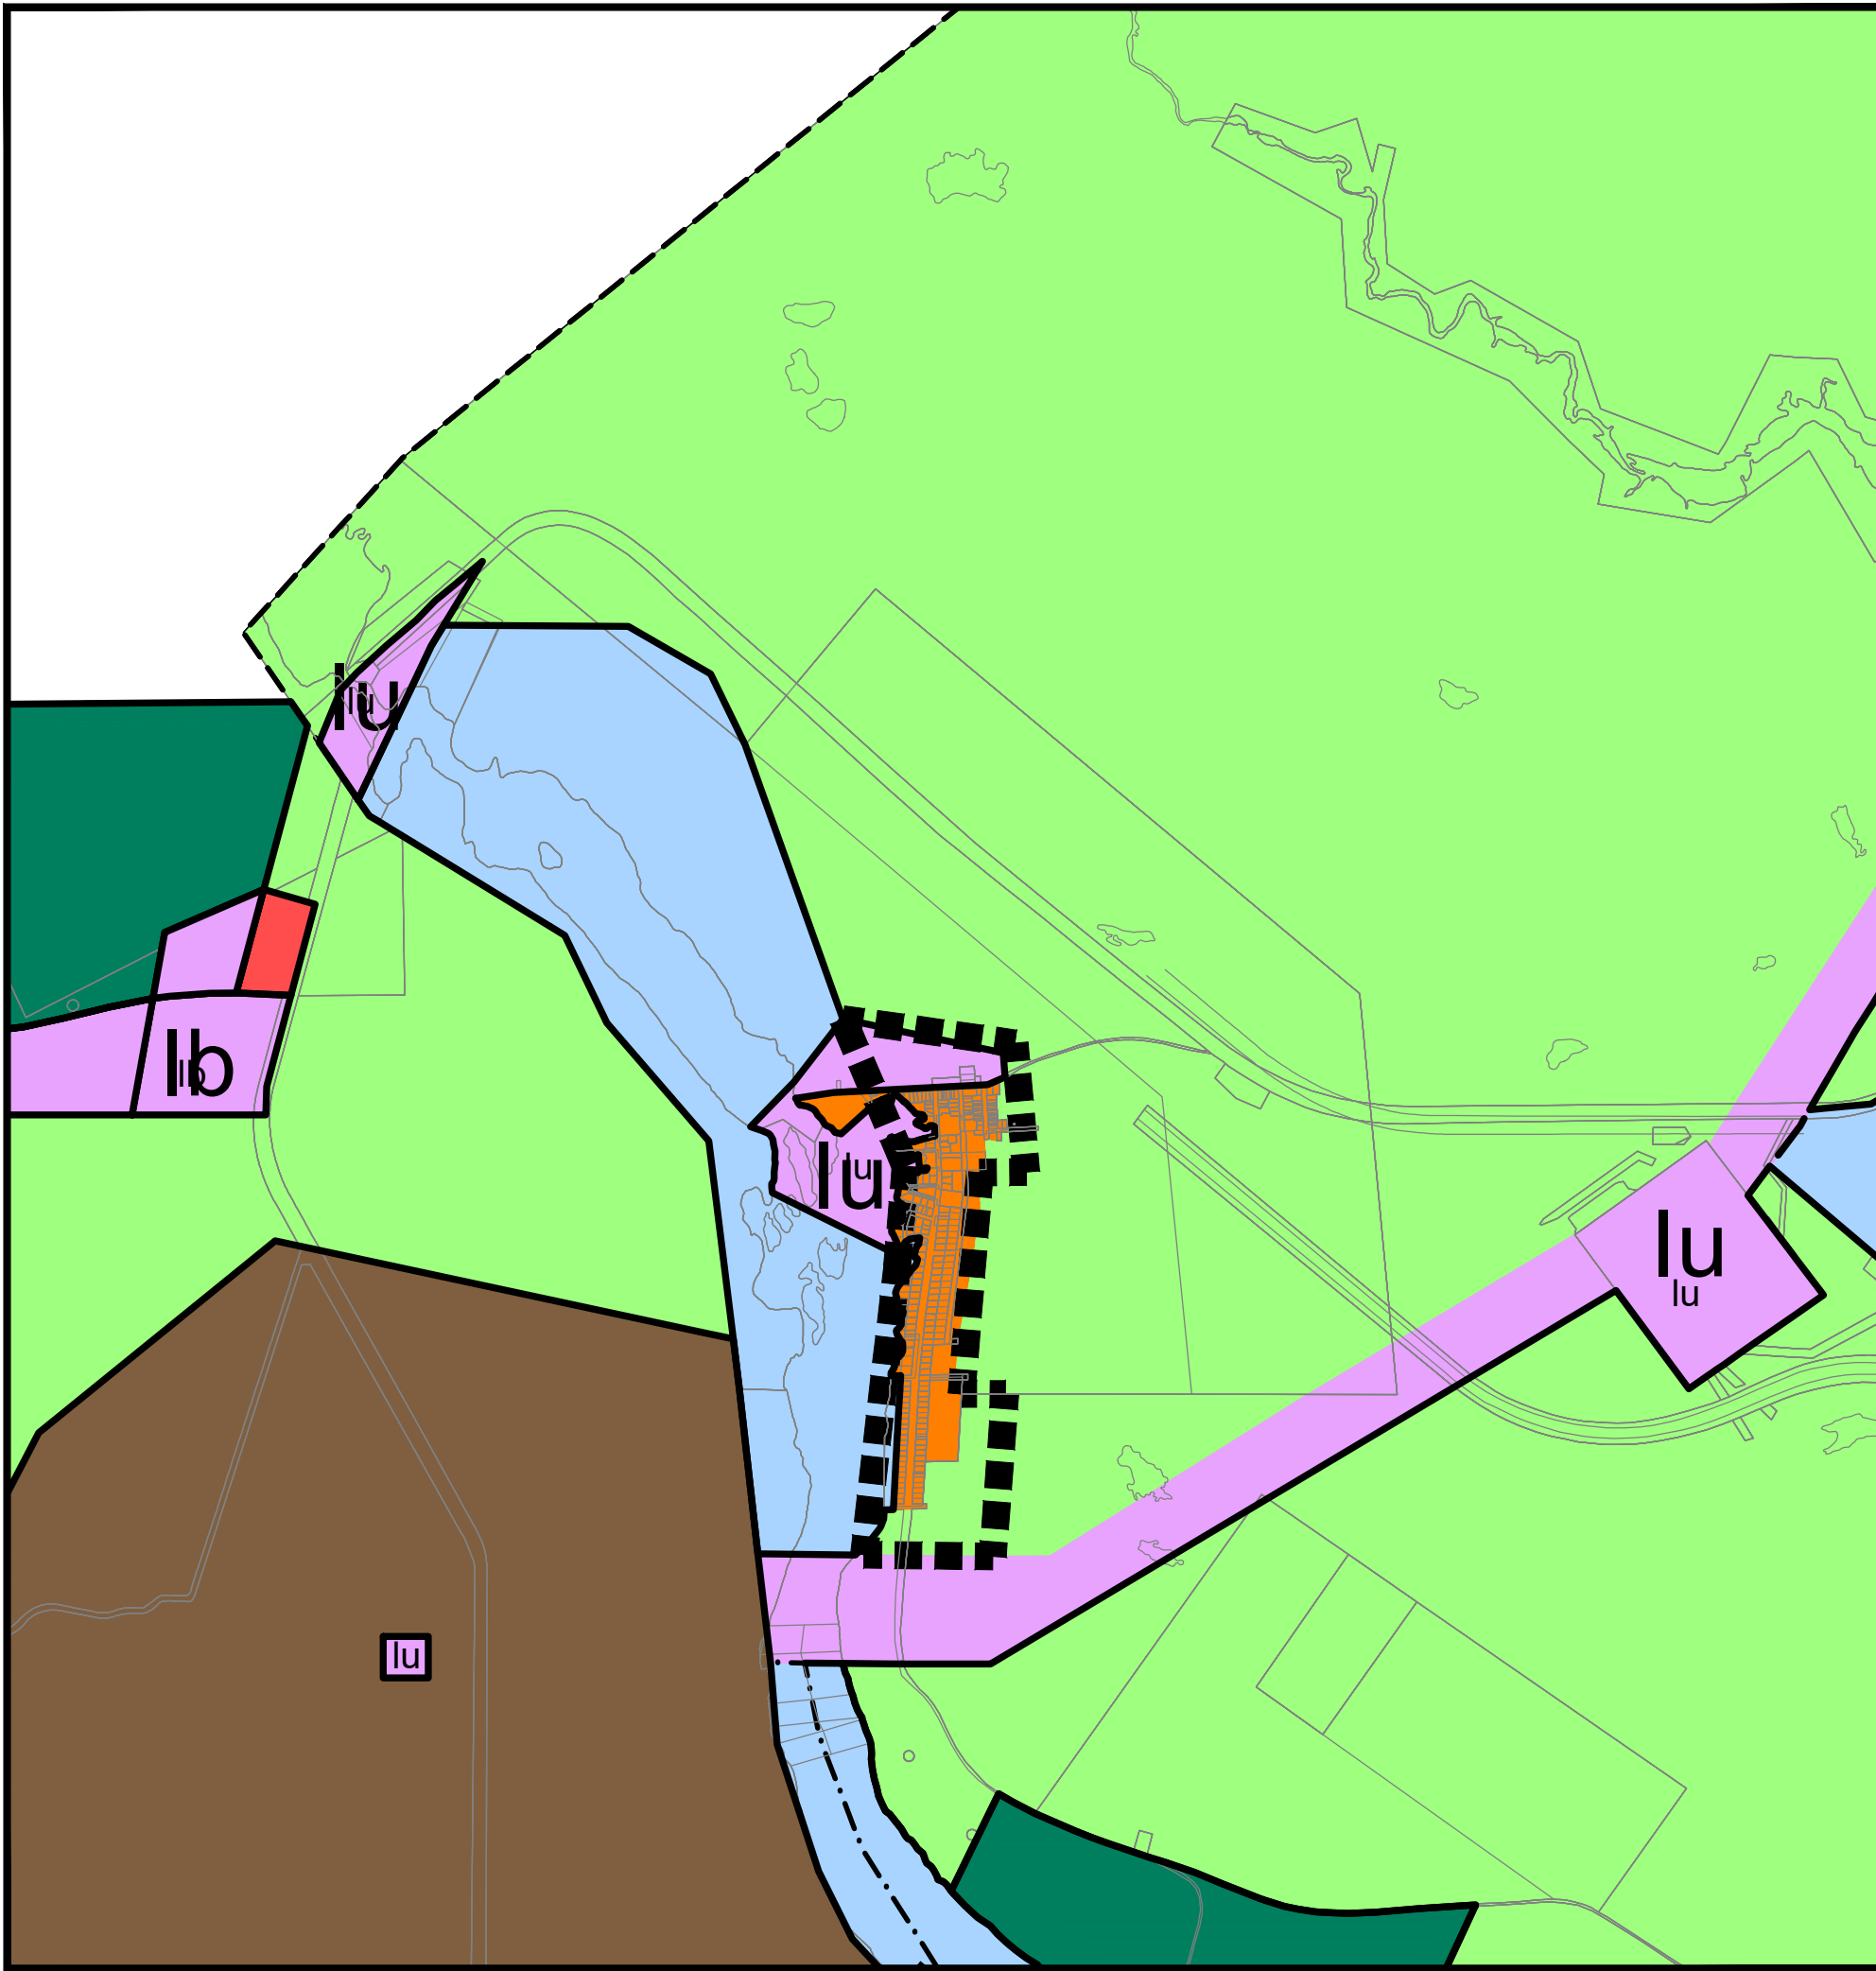


SECTEUR CLARKE
AGRANDISSEMENT ÉCHELLE 1:25 000

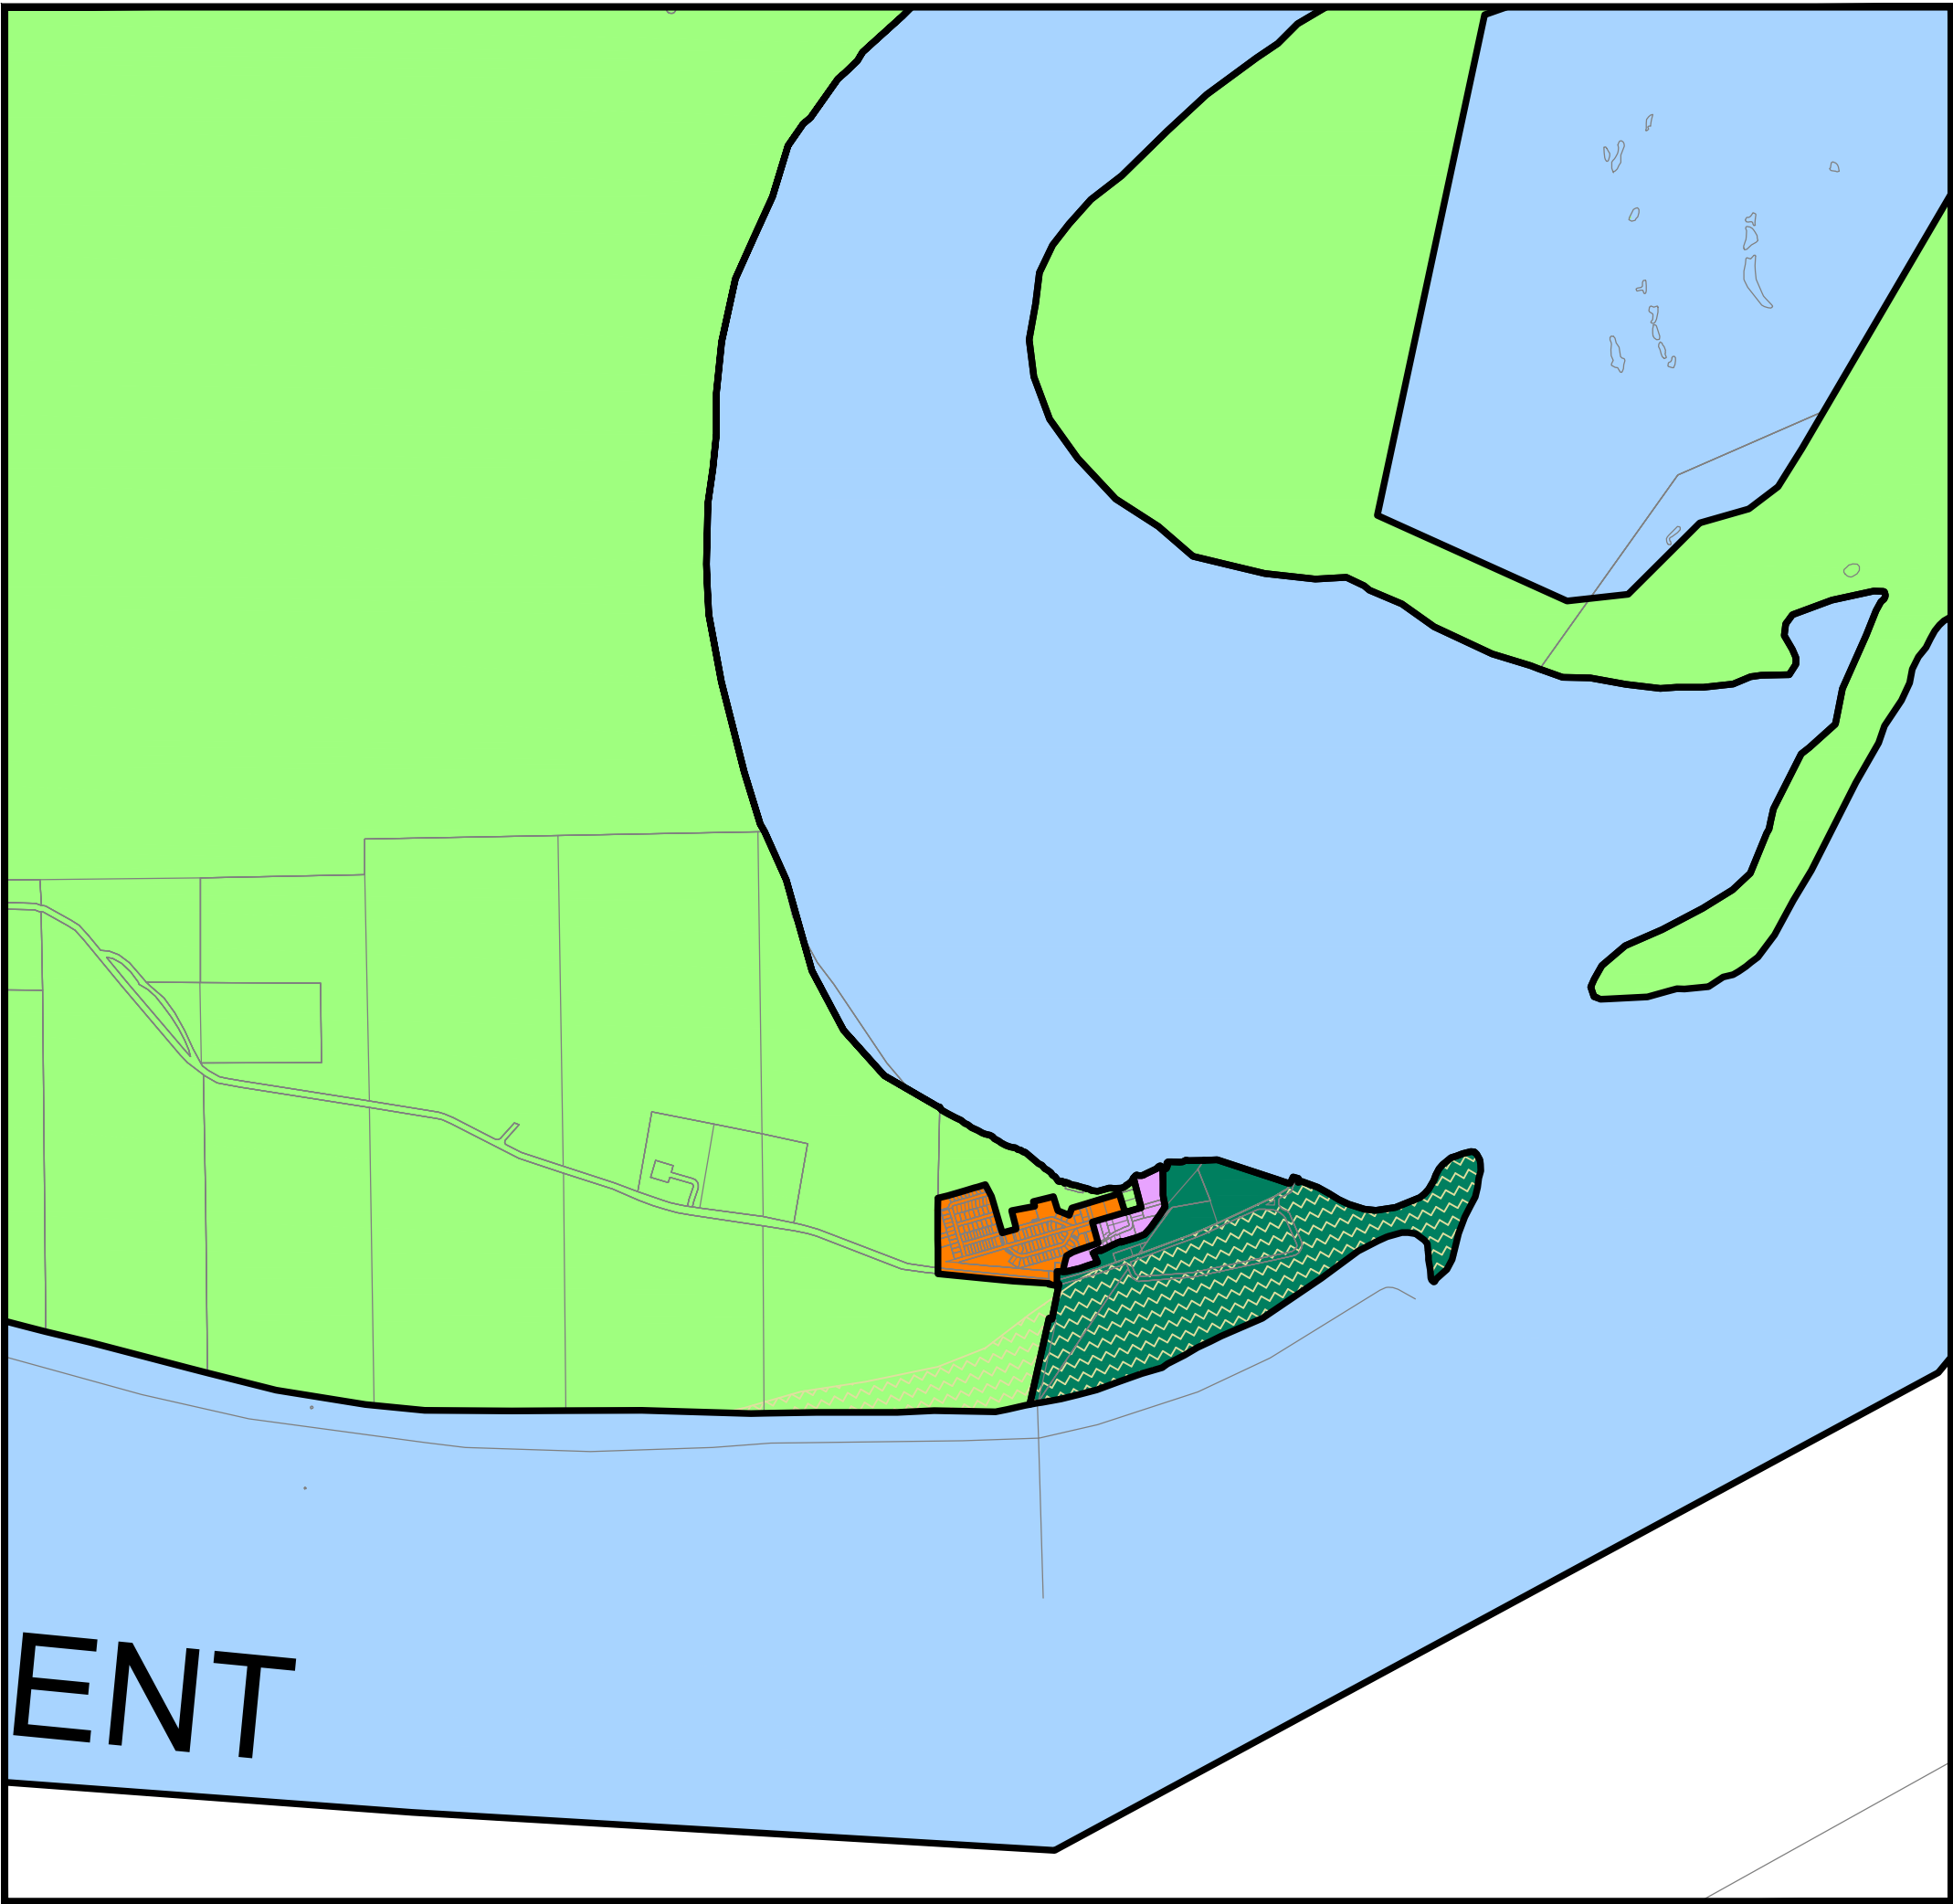


ANCIEN VILLAGE DE MOISIE
AGRANDISSEMENT ÉCHELLE 1:25 000

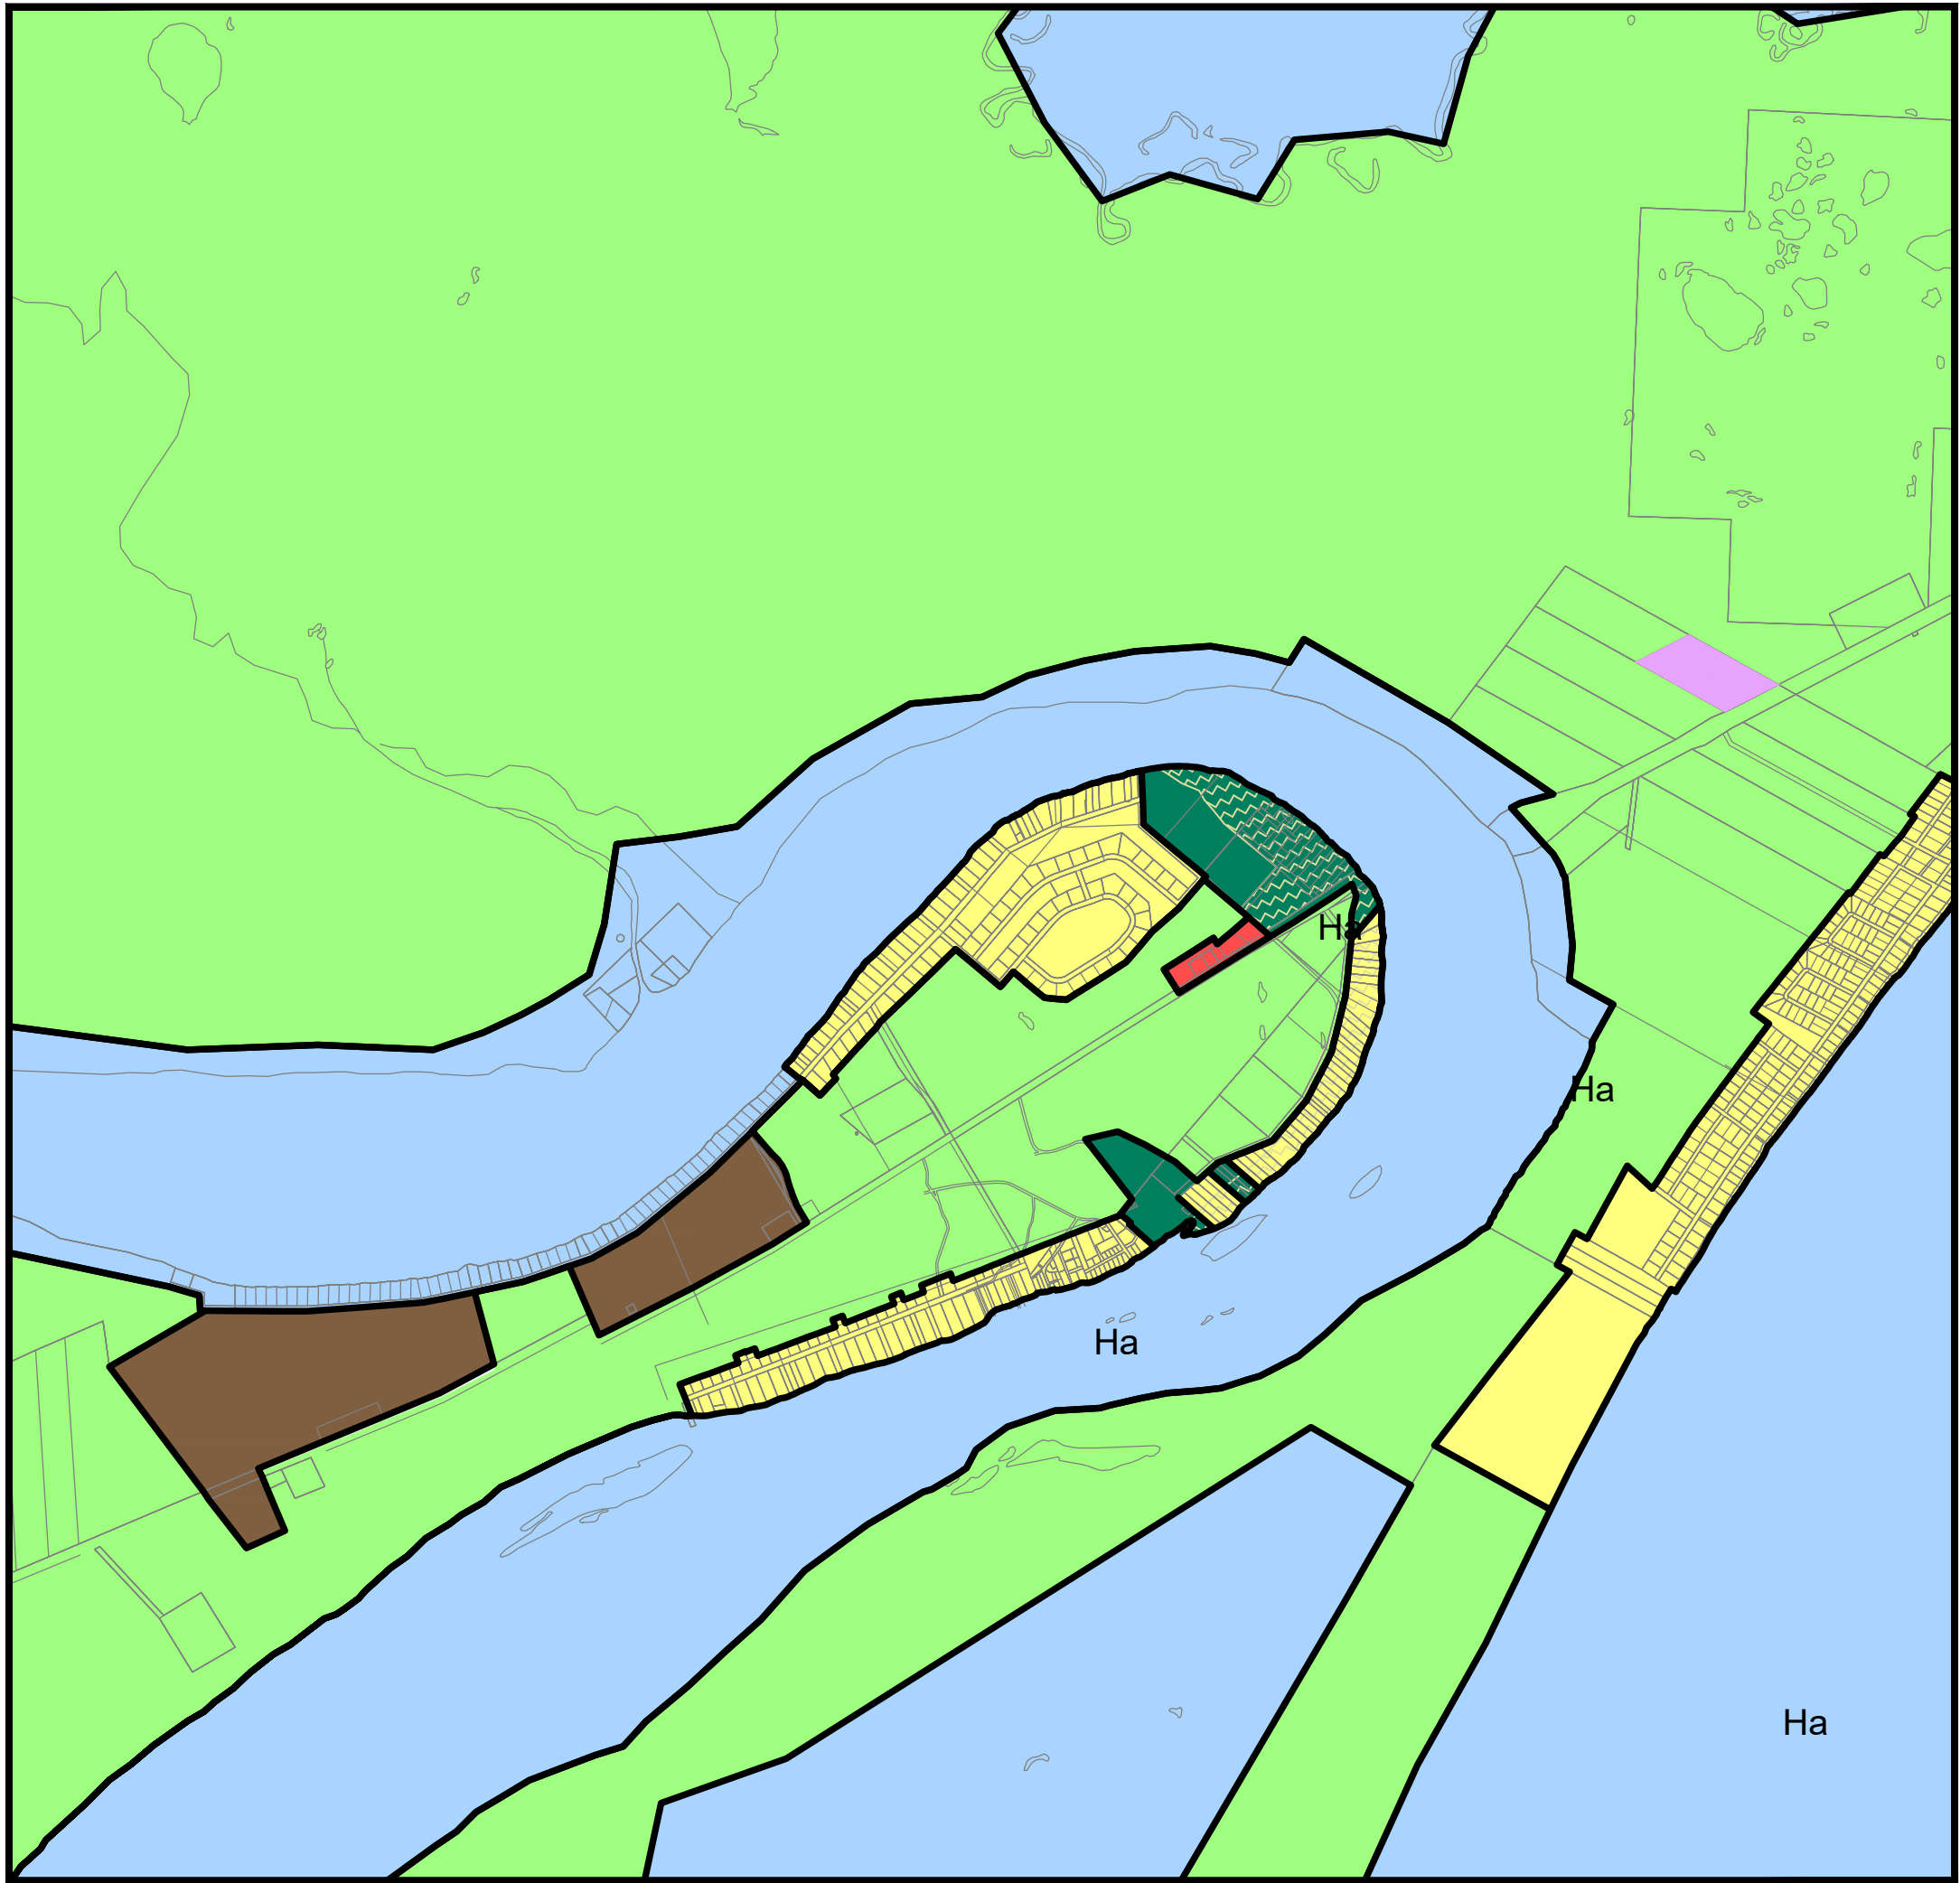


SECTEUR RANG DU COUDE DE LA RIVIÈRE MOISIE
AGRANDISSEMENT ÉCHELLE 1:25 000

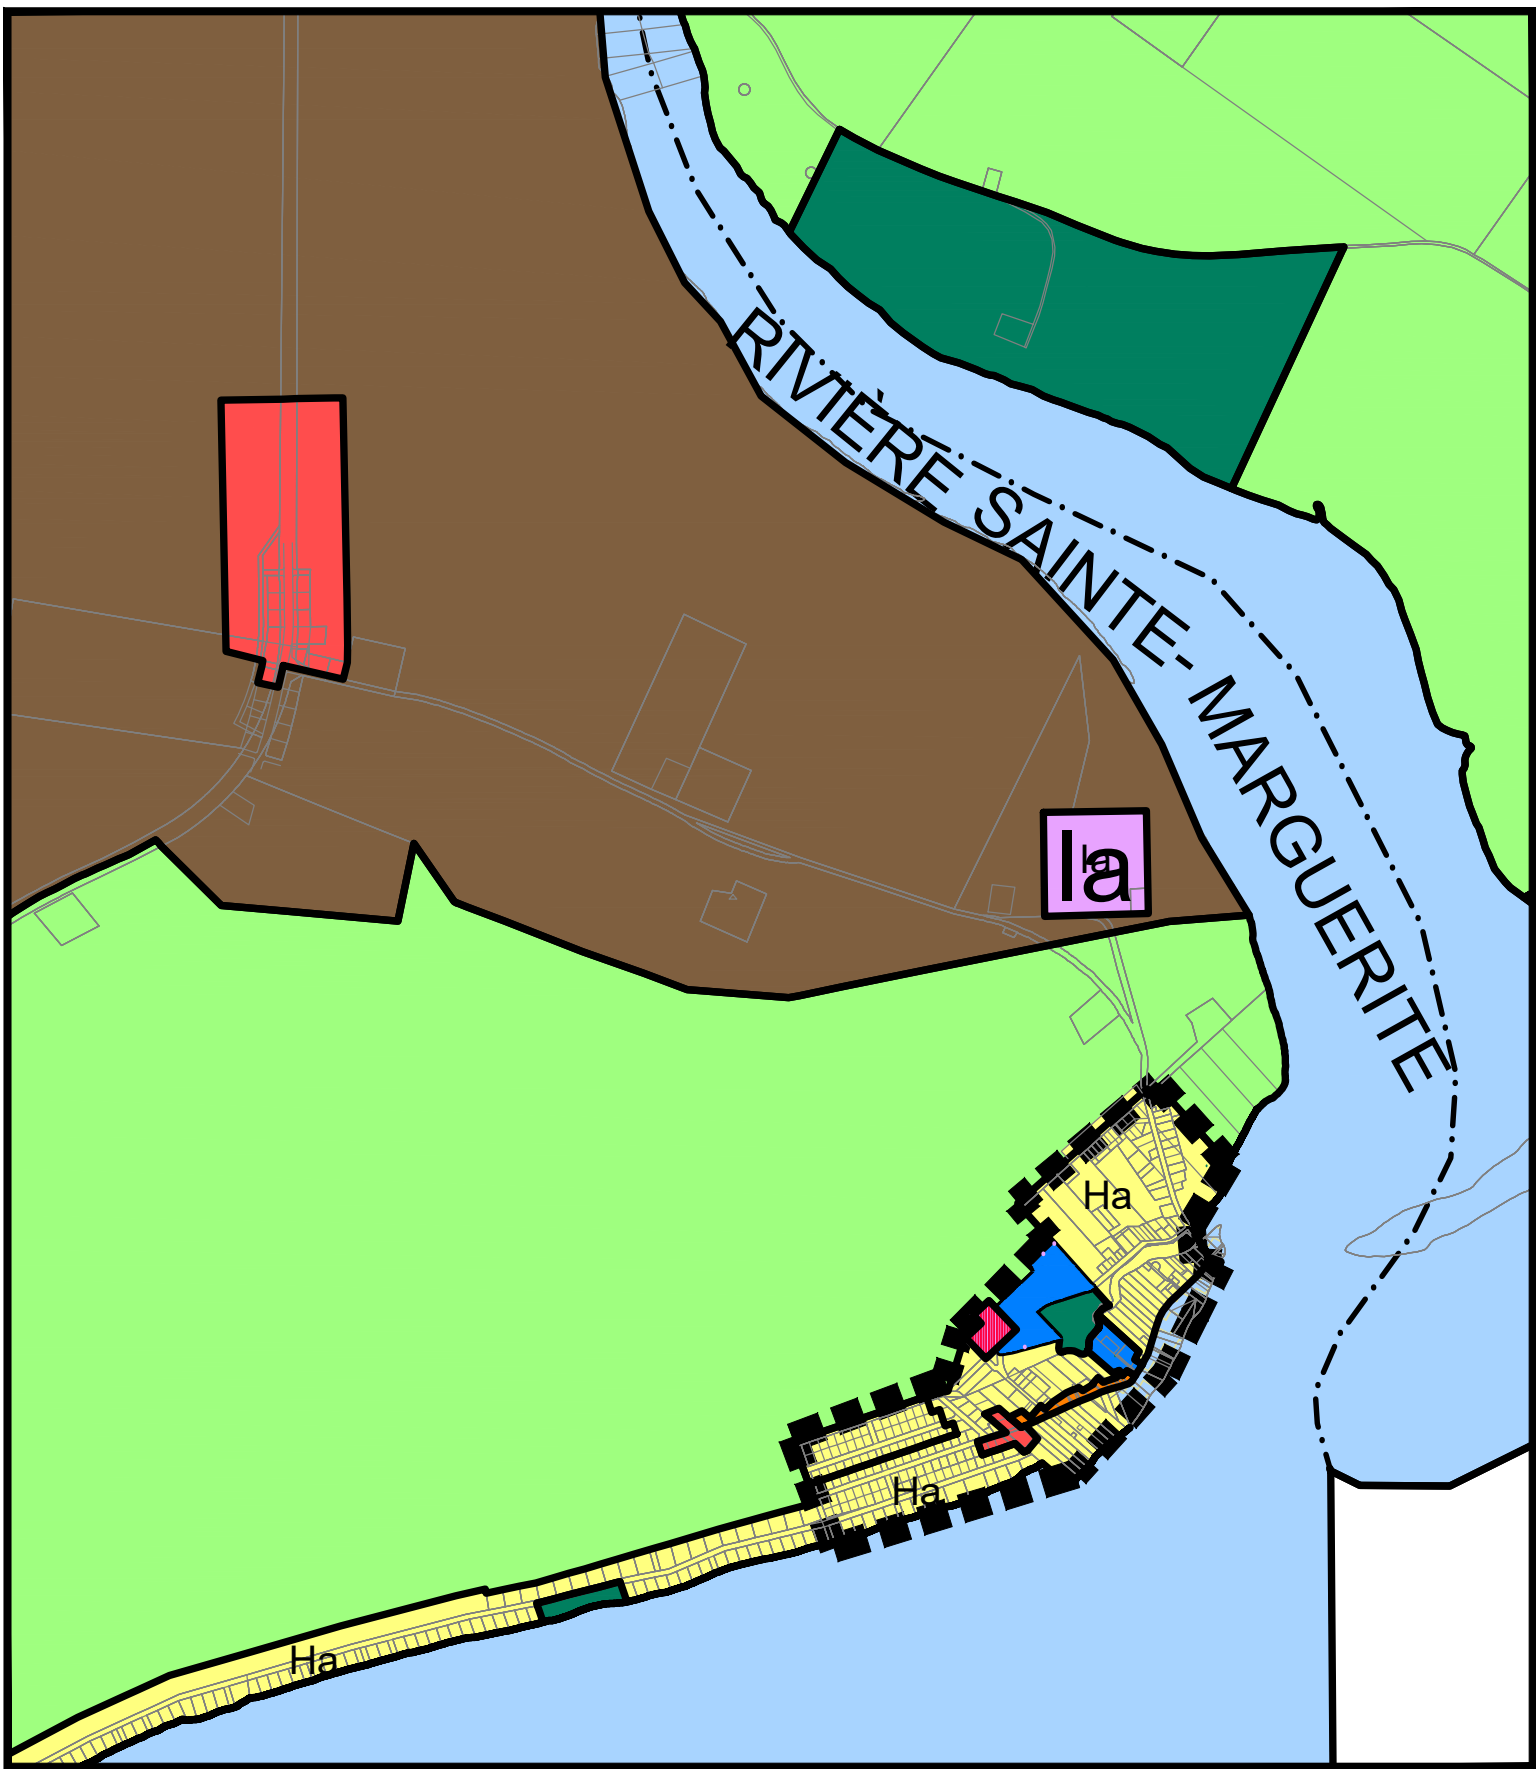


NOYEAU URBAIN DE GALLIX
AGRANDISSEMENT ÉCHELLE 1:25 000

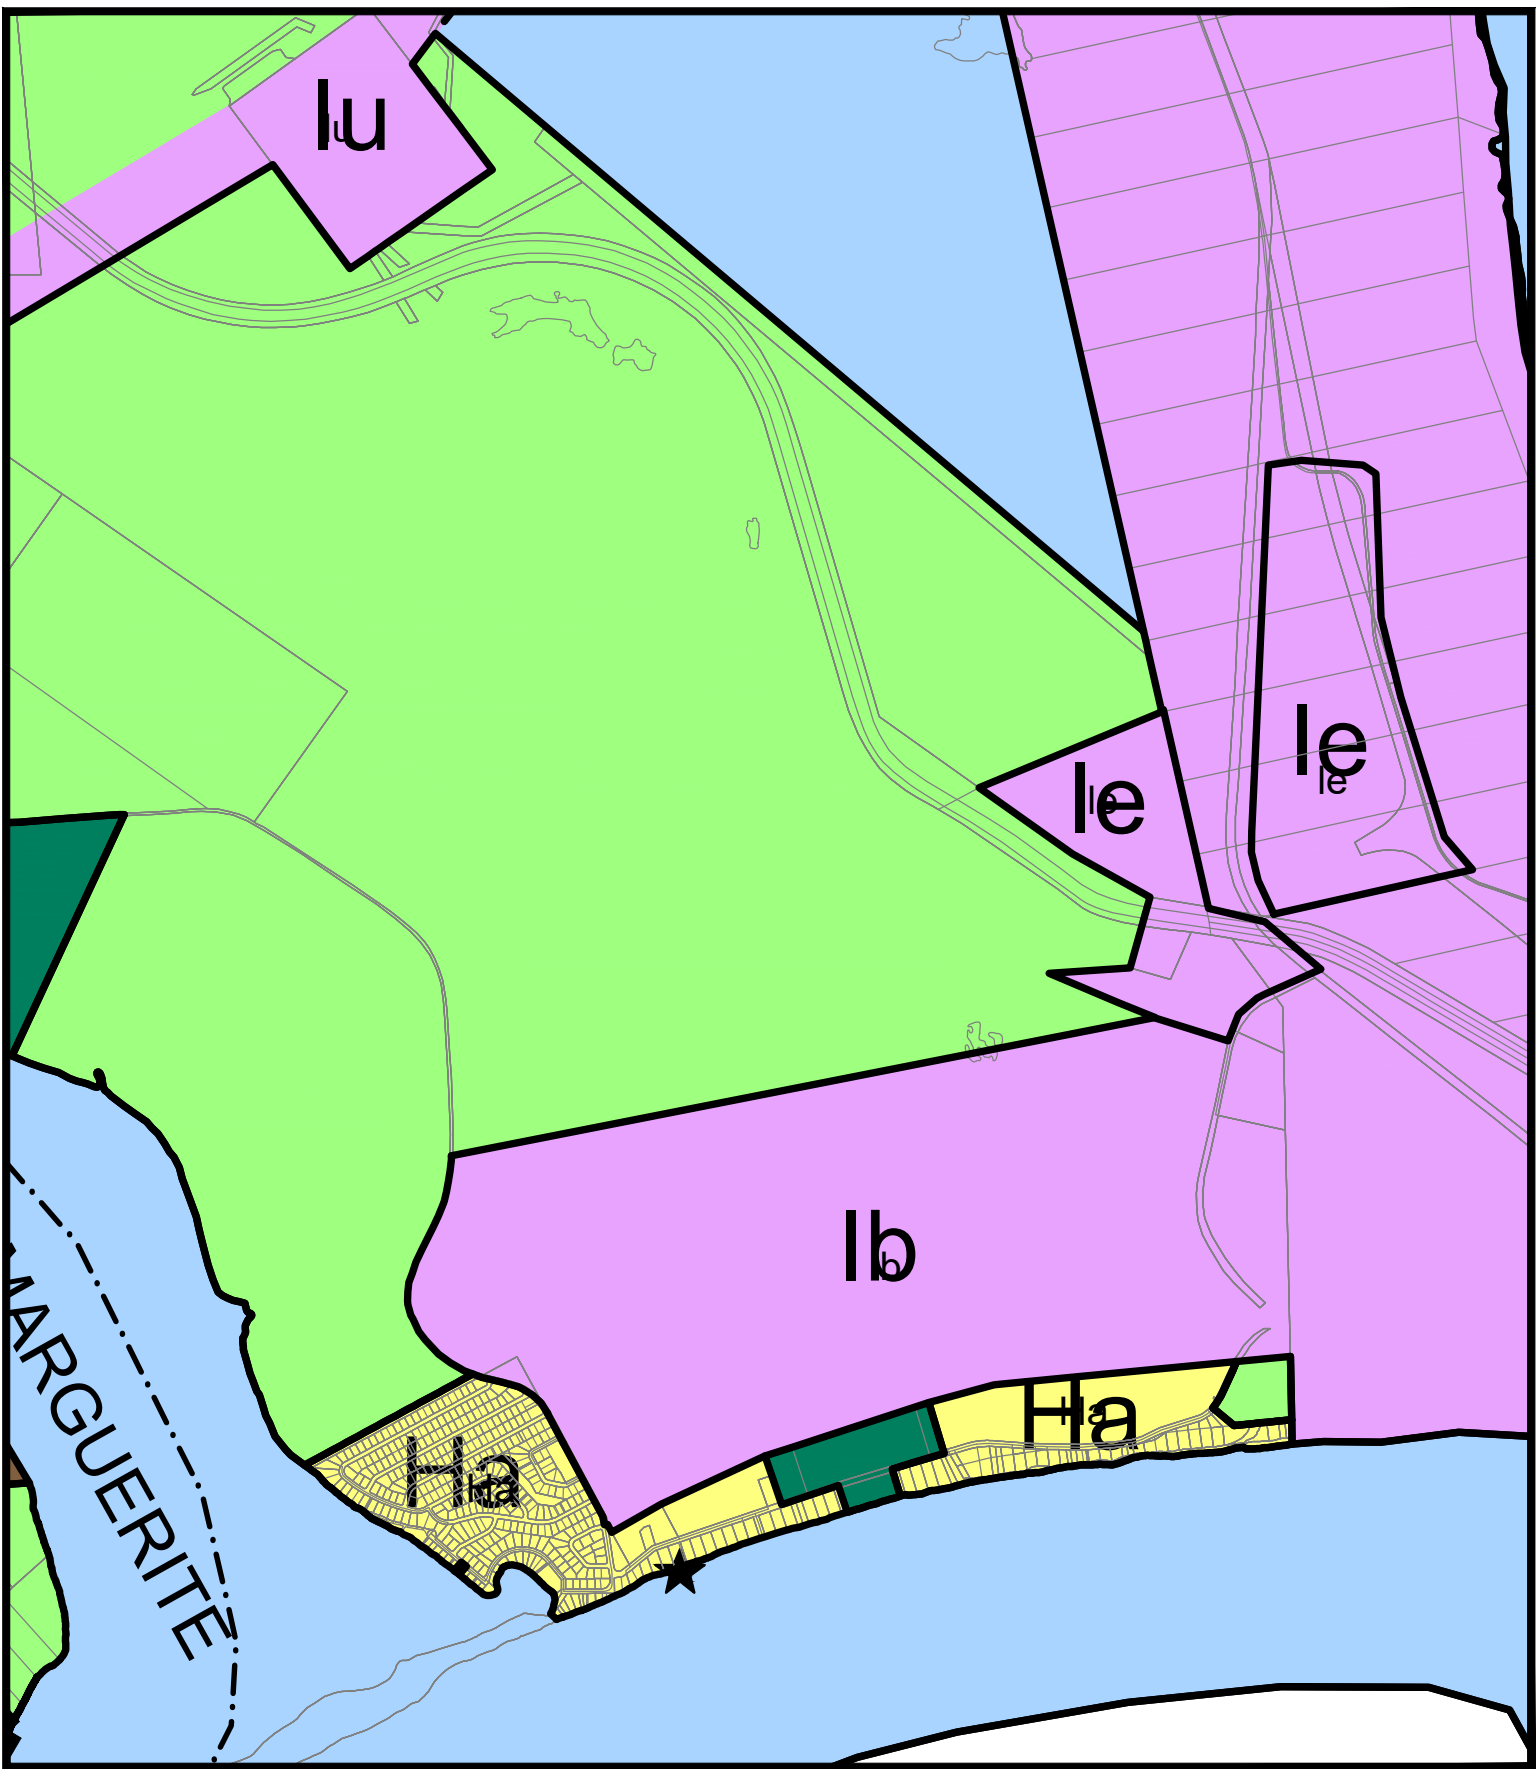

SECTEUR VAL-MARGUERITE
AGRANDISSEMENT ÉCHELLE 1:25 000

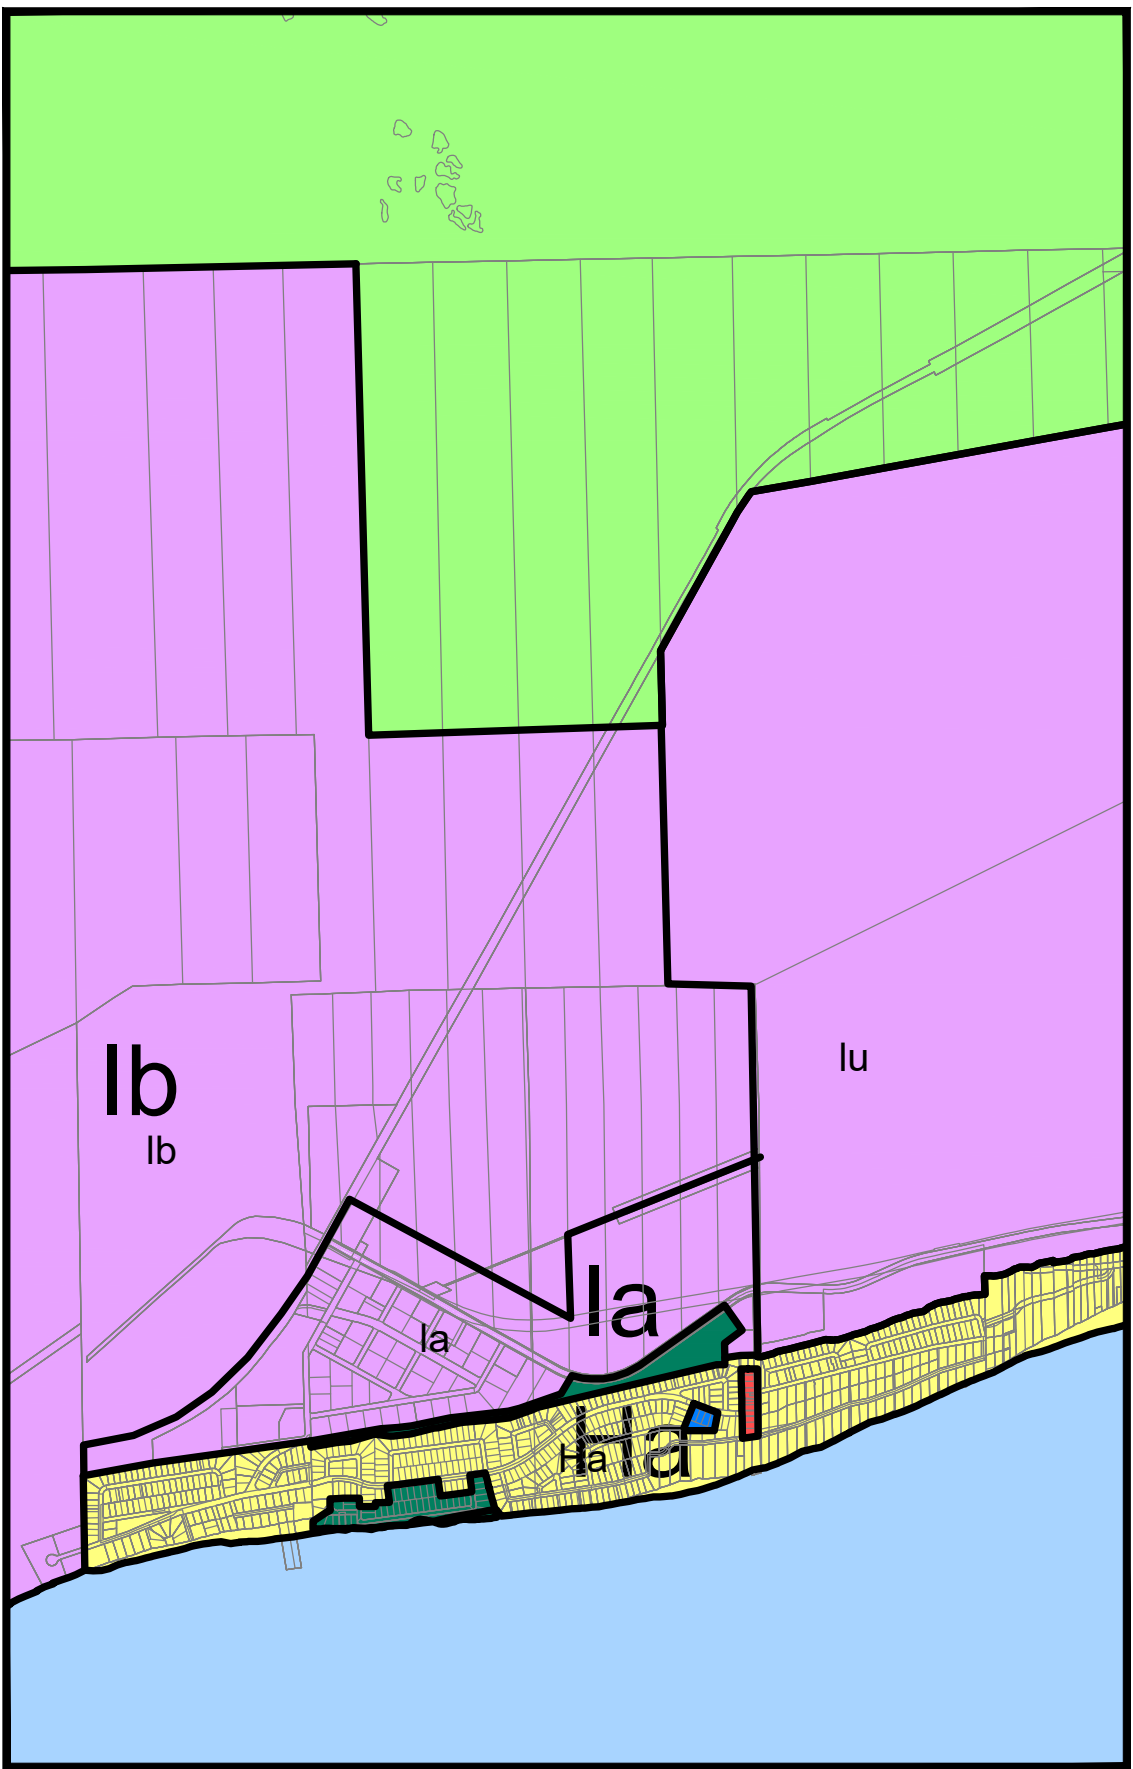

SECTEUR LES PLAGES
AGRANDISSEMENT ÉCHELLE 1:25 000

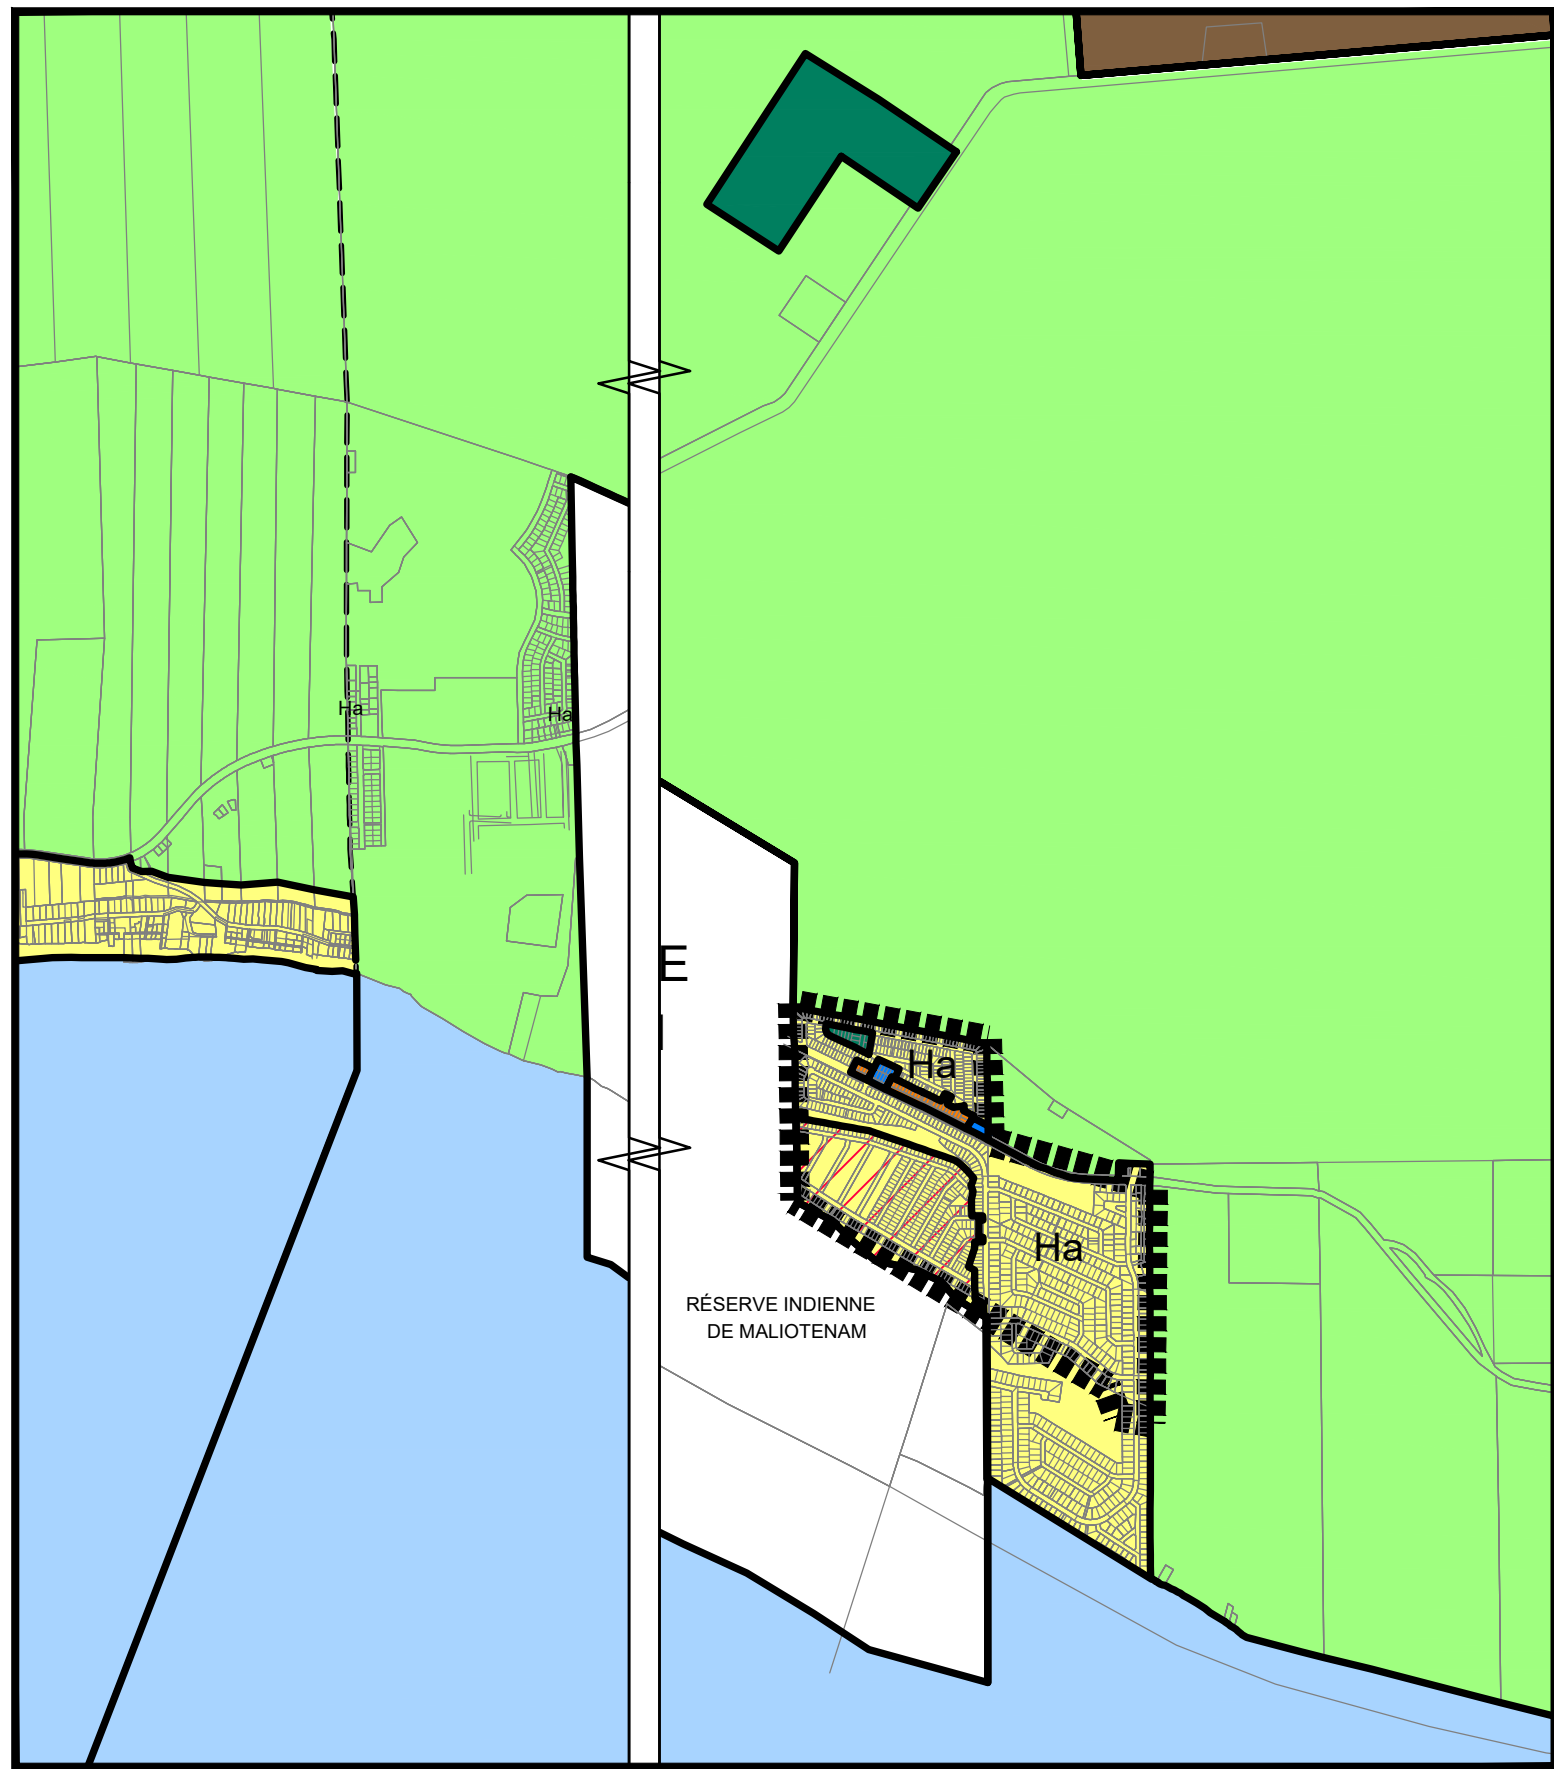

SECTEUR DE GRASSE ET SECTEUR CATALAN
AGRANDISSEMENT ÉCHELLE 1:25 000

2022-531	25/01/2023	AGRANDISSEMENT AIRE AFF. "IB"	M.M.	
2022-528	26/10/2022	AGRANDISSEMENT AIRE AFF. "REC"	M.M.	
2019-417	26/02/2020	AGRANDISSEMENT AIRE AFF. "Ha"	M.M.	
2017-385	18/10/17	AGRAND. AIRE AFF. PUBLIQUE ET COMM.	M.M.	
2017-385	18/10/17	AGRANDISSEMENT AIRE AFF. CONSERVATION	M.M.	
2016-372	05/01/17	AGRANDISSEMENT AIRE AFF. "C-I"	M.M.	
2015-331	23/02/16	AGRANDISSEMENT AIRE AFF. FORESTIÈRE	M.M.	
2015-329	23/02/16	AGRANDISSEMENT AIRE AFF. RÉCRÉATIVE	M.M.	
2014-299	12/01/15	AGRANDISSEMENT AIRE AFF. "Ha"	M.M.	
2012-251	29/01/13	AGRANDISSEMENT AIRE AFF. "Ha"	M.M.	
2011-228	26/01/12	CRÉATION AIRE D'AFFECTATION "a"	M.T.	
2011-226	26/01/12	AGRANDISSEMENT AIRE AFF. "C"	M.T.	
2011-221	26/01/12	MODIFICATION AIRE AFF. "Hb/Ha "C"	M.T.	
2011-204	26/01/12	AGRANDISSEMENT AIRE AFF. "C"	M.T.	
2011-202	26/01/12	AGRANDISSEMENT AIRE AFF. "Hb"	M.T.	
2011-200	26/01/12	AGRANDISSEMENT AIRE AFF. "Ha"	M.T.	
2011-193	26/01/12	AGRANDISSEMENT AIRE AFF. "Hb"	M.T.	
2011-191	26/01/12	CRÉATION AIRE D'AFFECTATION "CI"	M.T.	
2009-152	26/01/11	CRÉATION NOUVELLE AIRE "la"	M.T.	
2009-132	26/01/11	AGRANDISSEMENT AIRE AFF. "Hb"	M.T.	
REV. No.	DATE	NATURE	PAR	APP.



PLAN D'AFFECTATION DU SOL
ET DENSITÉ D'OCCUPATION (AGRANDISSEMENTS)

- Limite municipale
- - - Limite des agglomérations
- Limite des aires d'affectation
- - - Limite périmètre urbain
- Habitation
- Habitation de très faible densité (Ha)
- Habitation de faible à forte densité (Hb)
- Habitation (phase d'expansion à plus long terme)
- Multifonctionnelle
- Commerciale
- Commercialo-industrielle
- Industrielle
- Industrie manufacturière (la)
- Industrie à grand gabarit (lb)
- Utilité publique et infrastructure (lu)
- Extraction (le)
- Publique et communautaire
- Récréation, loisir, parc et espace vert
- Conservation
- Forestière
- Agricole
- Zones inondables
- ★ Secteur assujéti à un PIIA
- Zone concernée par un PPU

0 3.0 15.0 km
Échelle 1 : 25 000